


SITUATION
1:200

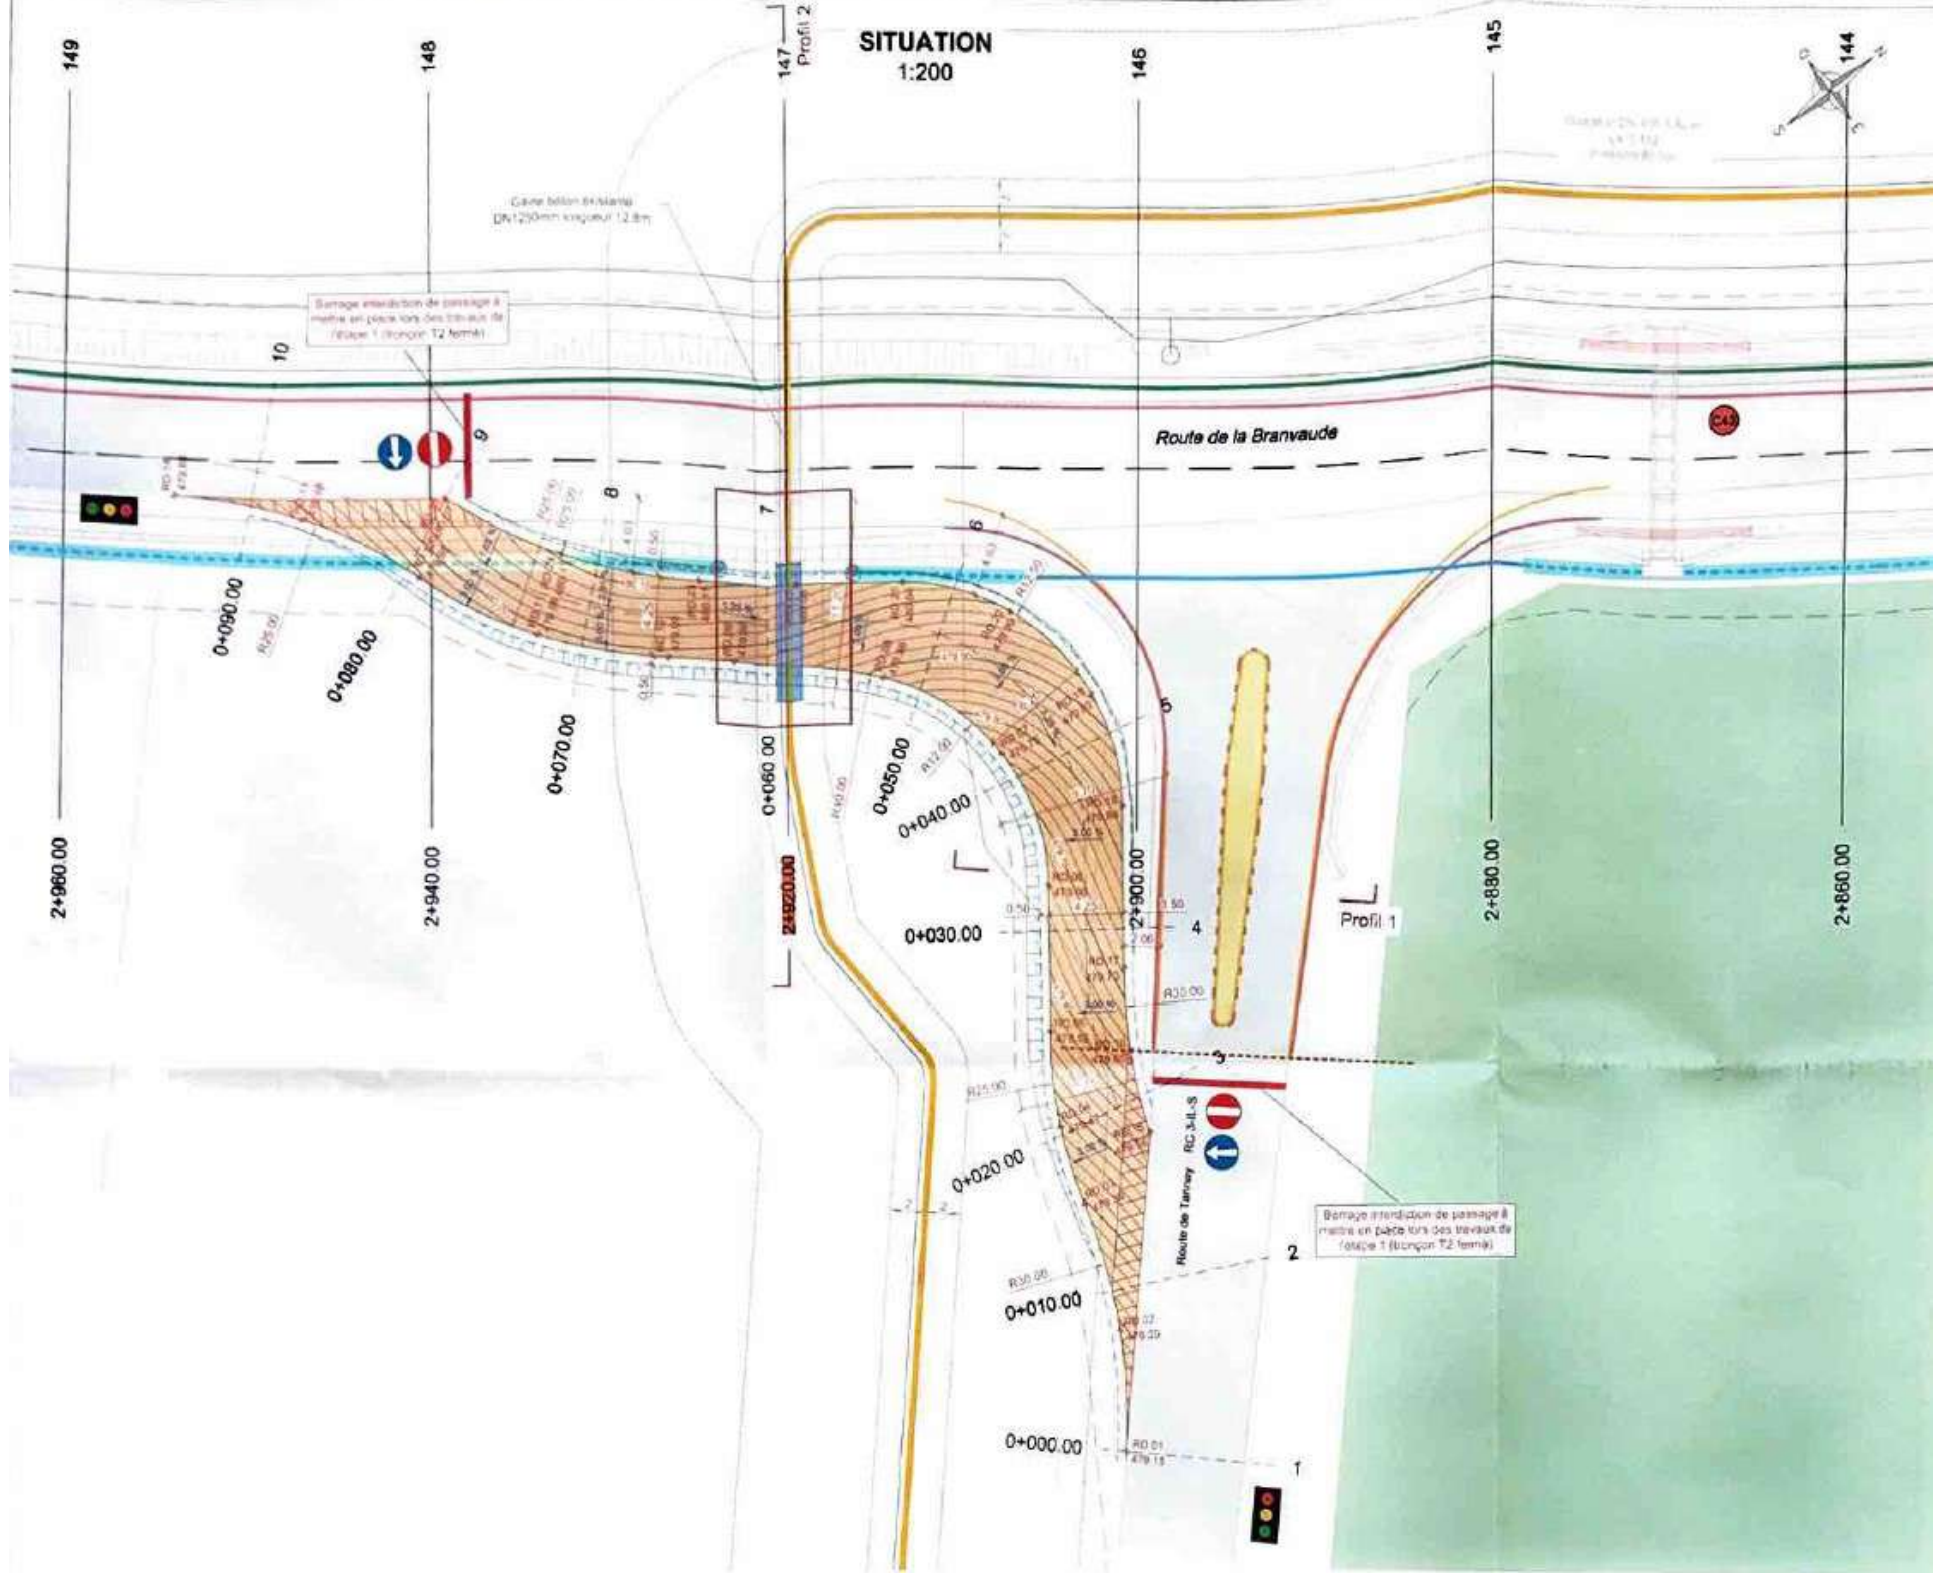

Gaine béton en tôle
DN 1200mm longueur 12.8m

Barrière interdiction de passage à
metre en place lors des travaux de
l'étape 1 (longeur T2 fermée)

Route de la Branvaude

Barrière interdiction de passage à
metre en place lors des travaux de
l'étape 1 (longeur T2 fermée)

Route de Tarnay
RC 3-11-3

Profil 1

Profil 2